


# RÂNCA

Realizarea unei stațiuni montane de generația a IV- a

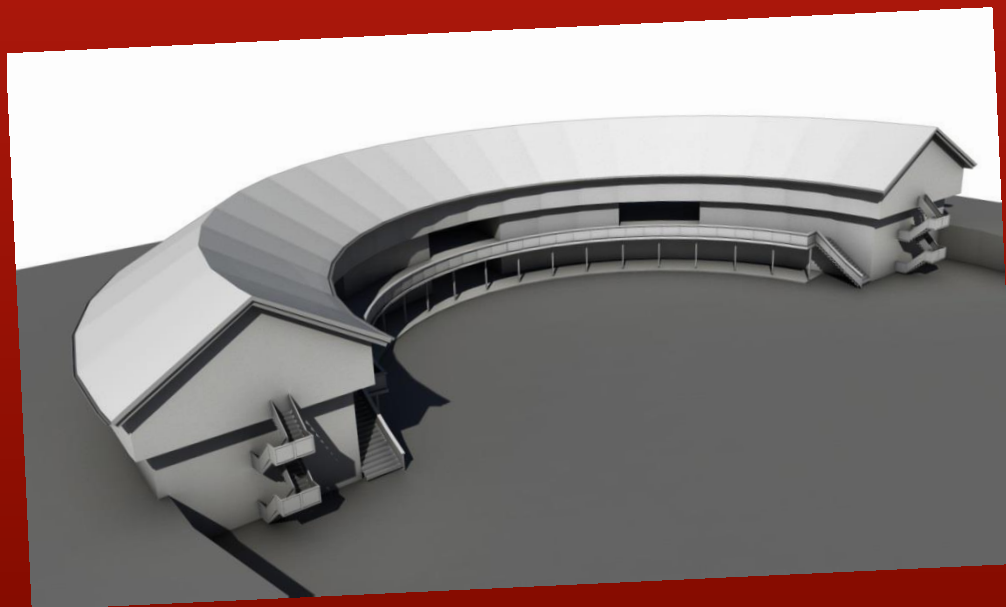

# PREZENTARE

- În Masivul Parâng, la poalele Muntelui Păpușa s-a realizat o infrastructură de cazare, alimentație publică și agrement, care s-a dorit a fi o stațiune montană. Din păcate această infrastructură nu a ținut cont de arealul respectiv, de potențialul turistic și de posibilitățile de agrement.
- A apărut astfel o așezare pe vîrf de munte – de aici dificultatea de a aduce schiori în locurile de cazare, dacă transportul pe cablu se defectează.



- S-a pozitionat gresit si telescaunul de pe Muntele Papusa,o parte insemnata din sezonul de iarna ,acesta nefiind functional. Exista citeva piste de schi pentru incepatori,una chiar intre vile,care nu pun in valoare potentialul de schi alpin al zonei.De asemenea schiul fond este inexistent,ca si multe alte posibilitati de agrement:piste de sanie,parcuri de aventura ,zona de randonees pe rachete ,etc.
- Pentru a pune in valoare o anumita parte a potentialului de sporturi de iarna dar si de agrement iarna-vara, Obstea Bercesti-Vladoi impreuna cu Fundatia Amfiteatru si CTM Ranca a stabilit un parteneriat cu societatea franceza GEODE,ce face parte din Cluster Montagne(fosta France Neige International),specialist de nivel mondial in amenajarea Montana si a statiunilor de sporturi de iarna,pentru a realize proiectul unei statiuni de generatia a IV a(ultima generatie de statiuni montane),pe teritoriul obstei din perimetrul Ranca



- La sfârșitul lunii aprilie, partenerul francez va termina acest proiect, care va fi prezentat și oferit partenerilor români.
- Eu doresc acum să vă introduc în elementele principale ale acestui proiect, care se poate extinde pe întreaga zonă Rânca, cu condiția ca și ceilalți deținători de teren să adere la el (primăriile Novaci și Baia de Fier, Obștea Banca Gilort și Obștea Cerbul, aceasta din urmă trebuind să renunțe la lotizarea făcută la intrarea în Rânca, care va distruge și mai mult zona, deja afectată).




Plan d'aménagement  
Plan été



Legende :

- |                                                                                   |                                         |
|-----------------------------------------------------------------------------------|-----------------------------------------|
|  | Zone de Convergence Ski Nordique        |
|  | Zone de Convergence Ski Alpin           |
|  | Projet Remontées Mécaniques             |
|  | Espace aventure / Forêt                 |
|  | Bike Park                               |
|  | Espace Détente et Ludique               |
|  | Piste de Luge                           |
|  | Zone Construite                         |
|  | Route Principale                        |
|  | Projet Route de Desserte                |
|  | Projet Bâtiment d'accueil et de service |
|  | Projet Parking                          |
|  | Point de Vue                            |

Echelle : 1/5000

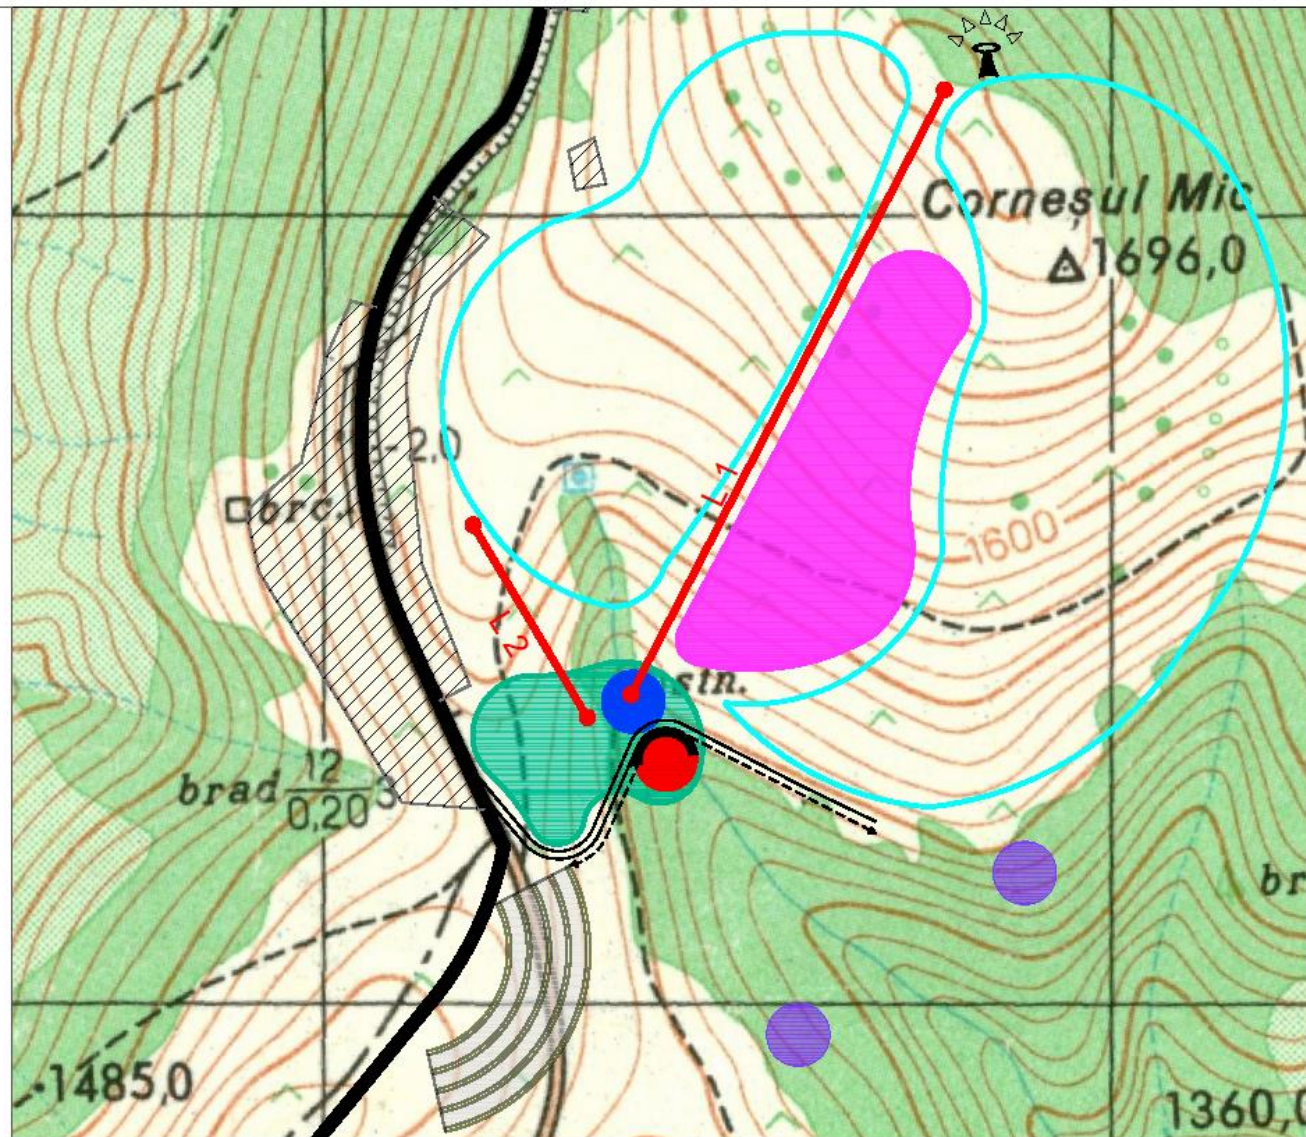




Roumanie Rancă

# Plan d'aménagement Plan Hiver



## Legende :

- Zone de Convergence Ski Nordique
- Zone de Convergence Ski Alpin
- Zone d'Initiation Ski
- Zone Jardin Alpin
- Zone de Reboisement
- Projet Snow Park
- Projet Piste de Luge
- Projet Piste de Ski
- Projet Chemin de Liaison Ski
- Remontées Mécaniques Existantes
- Projet Remontées Mécaniques
- Zone Construite
- Route Principale
- Projet Route de Desserte
- Projet Bâtiment d'accueil et de service
- Projet Parking
- Point de Vue
- Restaurant d'altitude
- Projet Pistes Nordiques 2.5km
- Projet Pistes Nordiques 5km
- Projet Pistes Nordiques 8km
- Projet Pistes Nordiques 13km

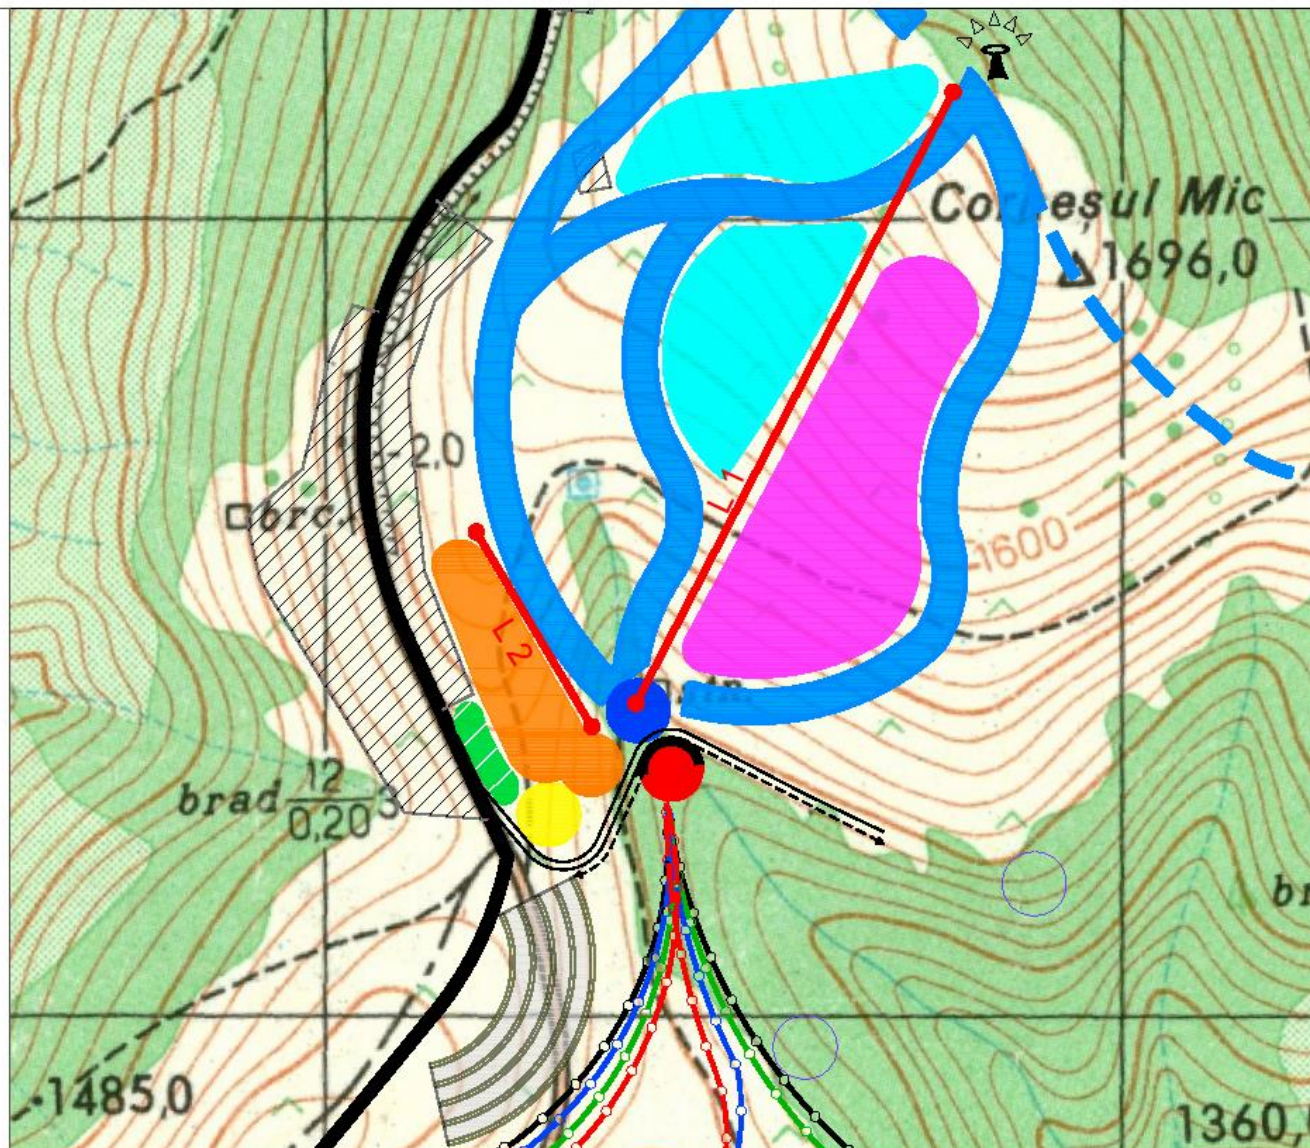

Echelle : 1/5000



ROUMANNE  
Region de Rancă

Plan d'aménagement

Scénarios d'aménagement hiver  
Domaines Alpin / Nordique

| N° de planche | Index | Date |
|---------------|-------|------|
| A             |       |      |
| B             |       |      |
| C             |       |      |
| D             |       |      |
| E             |       |      |
| F             |       |      |
| G             |       |      |
| H             |       |      |
| I             |       |      |
| J             |       |      |


géo

Échelle 1:1000

Coord. UTM: 110000 470000

**Legende :**

- Zone de Convergence Ski Nordique
- Zone de Convergence Ski Alpin
- Zone d'initiation Ski
- Zone Jardin Alpin
- Zone de Reboisement
- Projet Snow Park
- Projet Piste de Luge
- Projet Piste de Ski
- Projet Chemin de Liaison Ski
- Remontées Mécaniques Existantes
- Projet Remontées Mécaniques
- Zone Construite
- Routte Principale
- Projet Routte de Desserte
- Projet Bâtiment d'accueil et de service
- Projet Parking
- Point de Vue
- Restaurant d'altitude
- Projet Pistes Nordiques 2.5km
- Projet Pistes Nordiques 5km
- Projet Pistes Nordiques 9km
- Projet Pistes Nordiques 13km

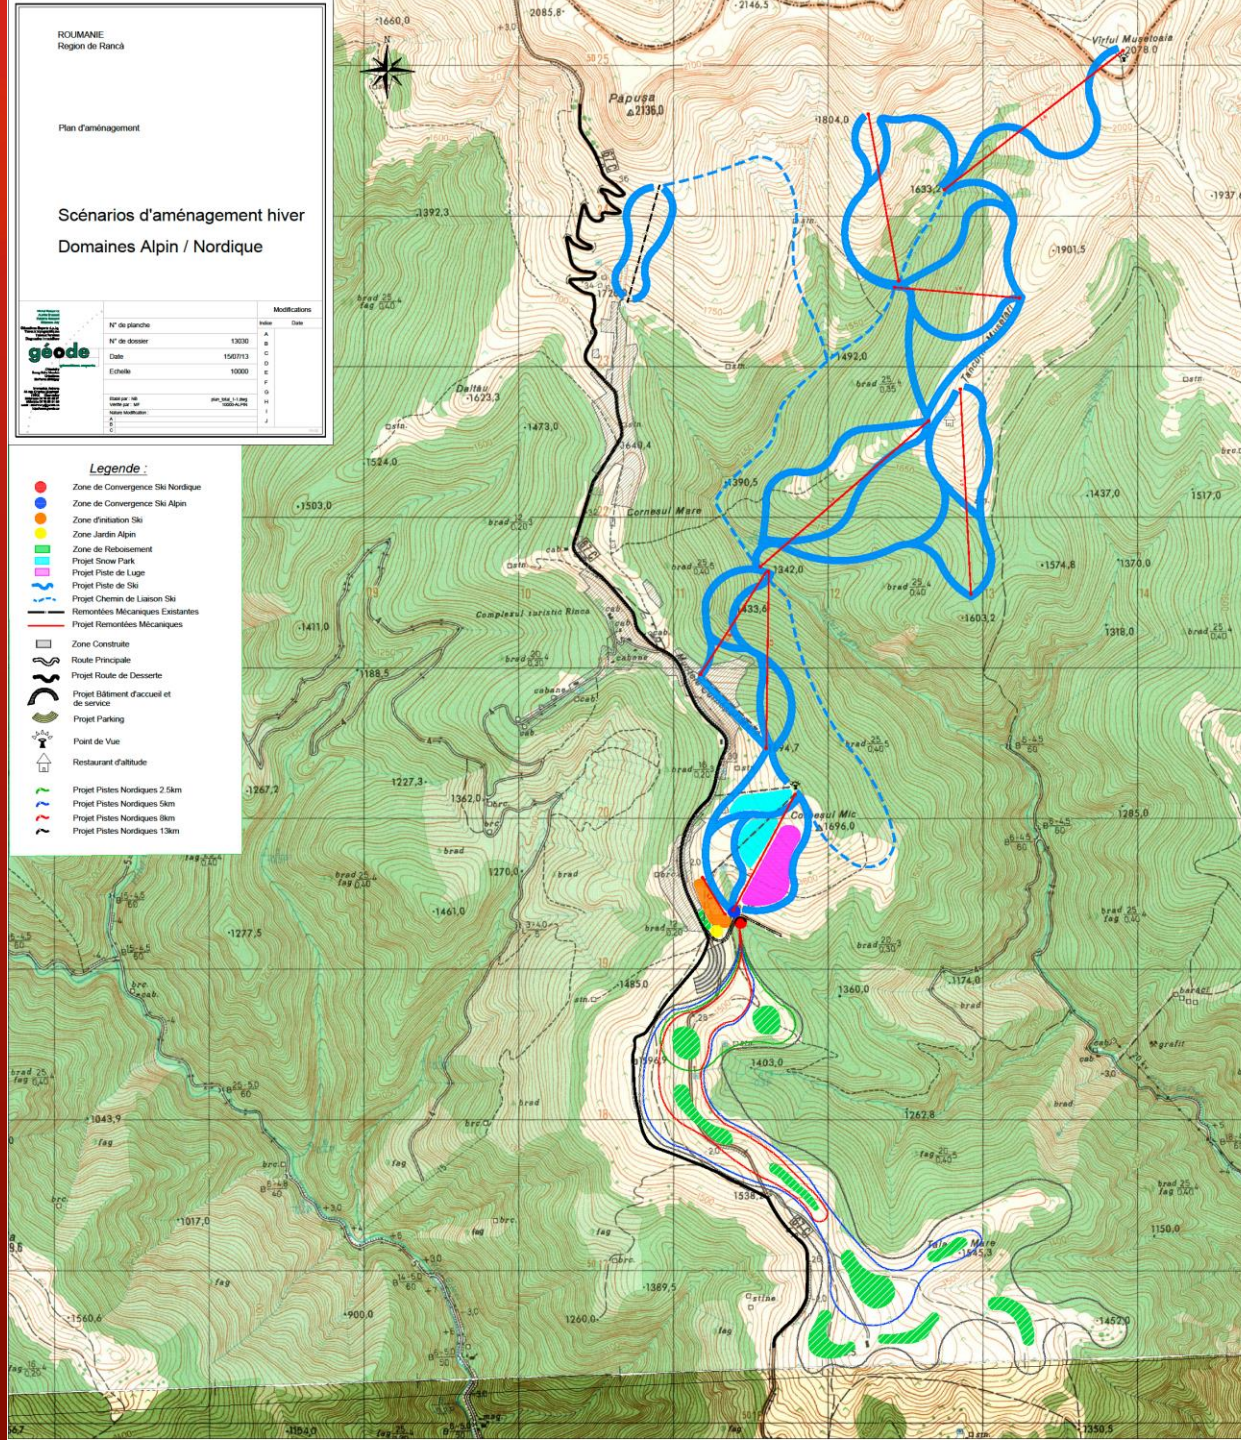



ROMANIE  
Regiun de Rancă

Plan d'aménagement

Plan de  
**Zonage**

| N° de planche |  | Modifications |      |
|---------------|--|---------------|------|
| N° de dossier |  | Index         | Date |
| 13000         |  | A             |      |
| Date          |  | C             |      |
| Echelle       |  | D             |      |
|               |  | E             |      |
|               |  | F             |      |
|               |  | G             |      |
|               |  | H             |      |
|               |  | I             |      |
|               |  | J             |      |

geode

Etat: 100  
1000000:1  
1000000:1000000

Etat: 100  
1000000:1  
1000000:1000000

**Legende :**

- Zone Construite
- Emprise Domaine Alpin
- Emprise Domaine Nordique
- Route Principale
- Intervalles Courbes de Niveaux

